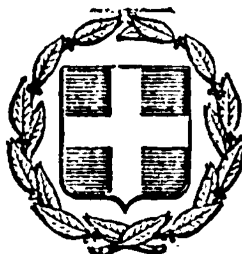


ΕΦΗΜΕΡΙΣ ΤΗΣ ΚΥΒΕΡΝΗΣΕΩΣ
ΤΗΣ ΕΛΛΗΝΙΚΗΣ ΔΗΜΟΚΡΑΤΙΑΣ

ΕΝ ΑΘΗΝΑΙΣ ΤΗ; 9 ΟΚΤΩΒΡΙΟΥ 1981 | ΤΕΥΧΟΣ ΤΕΤΑΡΤΟΝ | ΑΡΙΘΜΟΣ ΦΥΛΛΟΥ 568

ΠΕΡΙΕΧΟΜΕΝΑ

ΑΠΑΛΛΟΤΡΙΩΣΕΙΣ

ΑΠΟΦΑΣΕΙΣ

ΠΟΛΕΟΔΟΜΙΑ

ΑΝΑΚΟΙΝΩΣΕΙΣ

ΑΠΑΛΛΟΤΡΙΩΣΕΙΣ

ΑΠΟΦΑΣΕΙΣ

Ἀριθ. 7036 (1)

Περὶ ἐπικυρώσεως ἐκθέσεως καὶ διαγράμματος καθορισμοῦ ὁρίων αἰγιαλοῦ καὶ παραλίας στὴ θέση «Πηγάδι» Θερμησίας Ν. Ἀργολίδας, πρὸ τῆς ἰδιοκτησίας Ἀντωνίου Γεωργούλη.

Ο ΝΟΜΑΡΧΗΣ ΑΡΓΟΛΙΔΑΣ

Ἔχοντας ὑπόψη:

1. Τὶς διατάξεις τοῦ Ν. 3200/1955 «περὶ διοικητικῆς ἀποκεντρώσεως τοῦ Ν.Δ. 532/1970 «περὶ ἀναπληρώσεως τῶν διατάξεων καὶ διοικητικῆς ἀποκεντρώσεως καὶ τῶν σε ἐκτέλεση τούτου ἐκδοθέντων ὑπ' ἀριθ. 704/1970 καὶ 194/1972 Β. Δ/των «περὶ μεταβιβάσεως εἰς τοὺς Νομάρχας ἁρμοδιοτήτων κλπ.».

2. Τὶς διατάξεις τῶν ἄρθρων 1, 2 καὶ 3 τοῦ Α.Ν. 2344/1940 «περὶ αἰγιαλοῦ καὶ παραλίας».

3. Τὶς διατάξεις τοῦ ἀπὸ 11/12 Νοεμβρίου 1929 Δ/τος «περὶ διοικήσεως Δημοσίων Κτημάτων».

4. Τὶς διατάξεις τοῦ Α.Ν. 1540/1938 «περὶ τροποποιήσεως καὶ συμπληρώσεως τῆς περὶ διοικήσεως τῶν Δημοσίων Κτημάτων Νομοθεσίας».

5. Τὶς διατάξεις τοῦ Α.Ν. 263/1968 «περὶ τροποποιήσεως καὶ συμπληρώσεως τῶν διατάξεων «περὶ Διοικήσεως Δημοσίων Κτημάτων καὶ Ν. 719/1977 «περὶ τροποποιήσεως, ἀντικαταστάσεως καὶ συμπληρώσεως διατάξεων τινῶν τῆς περὶ Δημοσίων Κτημάτων Νομοθεσίας καὶ ἄλλων διατάξεων τινῶν τῆς περὶ Κτημάτων Νομοθεσίας καὶ ἄλλων διατάξεων».

6. Τὴν ἀπὸ 28.11.1980 ἔκθεση τῆς ἁρμόδιας Ἐπιτροπῆς ἄρθρου 74 τοῦ Π. Δ/τος 636/1977 «περὶ τοῦ καθορισμοῦ τῶν ὁρίων Αἰγιαλοῦ καὶ παραλίας στὴ θέση «ΠΗΓΑΔΙ» Θερμησίας Ἀργολίδας, ὅπως ἔχει διορθωθεῖ σύμφωνα μὲ τὶς ὑποδείξεις τοῦ Γενικοῦ Ἐπιτελείου Ναυτικοῦ (Φ. 1872/479/80/7.8.1980 ἔγγραφο του πρὸς τὴν Ἐπιτροπὴ τοῦ ἄρθρου 74 Π.Δ. 636/1977, ὡς καὶ τὸ ἀπὸ Μάρτιο 1979 τοπογραφικὸ καὶ ὑψομετρικὸ διάγραμμα τῆς περιοχῆς μὲ κλίμακα 1:500 ποὺ συντάχθηκε ἀπὸ τὸν Πολ. Μηχανικὸ Γεώργιο Παν. Μήτσου, πάνω στὸ ὁποῖο ἔχουν χαραχθεῖ οἱ ὁριογραμμὲς Αἰγιαλοῦ καὶ Παραλίας στὴ θέση «ΠΗΓΑΔΙ» Θερμησίας τῆς Κοινότητας Θερμησίας τοῦ Ν. Ἀργολίδας καὶ ποὺ ἐλέγχθηκε τὴν 16.4.1979 γιὰ τὴν ἀκρίβεια τῆς ἀποτυπώσεως ἀπὸ τὸν Τοπογράφο Μηχανικὸ Νικόλαο Ἀσημάκο καὶ θεωρήθηκε 26.4.79 ἀπὸ τὸν Βασίλειο Α. Συρεγγέλα, Μηχ/κὸ Δημ. Ἔργων ΑΤ/5, ἔπειτα ἀπὸ τὶς διορθώσεις ποὺ ἔκαμαν στὴν ἔκθεση τῆς Ἐπιτροπῆς καὶ τοῦ τοπογραφικοῦ καὶ ὑψομετρικοῦ διαγράμματος σύμφωνα μὲ τὶς ὑποδείξεις τοῦ Γ.Ε.Ν. (Φ. 187.2/479/80/7.8.1980 ἔγγραφό του).

7. Τὴ σύμφωνη γνωμοδότηση τοῦ Γενικοῦ Ἐπιτελείου Ναυτικοῦ μὲ τὸ ὑπ' ἀριθ. Φ.187—2/316/81/3.6.1981 ἔγγραφόν του, ἀφοῦ ἔγιναν οἱ διορθώσεις σύμφωνα μὲ τὶς ὑποδείξεις του, ἀποφασίζουμε:

Ἐπικυρώνουμε τὴν ἀπὸ 28.11.1980 ἔκθεση τῆς ἁρμόδιας Ἐπιτροπῆς τοῦ ἄρθρου 74 Π.Δ. 636/1977 «περὶ καθορισμοῦ τῶν ὁρίων Αἰγιαλοῦ καὶ Παραλίας στὴ θέση «Πηγάδι» Θερμησίας τοῦ Ν. Ἀργολίδας, πρὸ τῆς ἰδιοκτησίας τοῦ Ἀντωνίου Γεωργούλη, καθὼς καὶ τὸ σχετικὸ τοπογραφικὸ καὶ ὑψομετρικὸ διάγραμμα τῆς περιοχῆς, ποὺ συνοδεύει τὴν ἔκθεση αὐτὴ καὶ εἶναι νόμιμα θεωρημένο ἀπὸ τὸν Δ/ντὴν Τεχν. Ὑπηρεσιῶν Ν. Ἀργολίδας τὴν 26.4.1979.

Ἡ ἀπόφαση αὐτὴ μαζὶ μὲ τὴν ἀπὸ 28.11.1980 ἔκθεση τῆς ἁρμόδιας Ἐπιτροπῆς καὶ τὸ σχετικὸ τοπογραφικὸ καὶ ὑψομετρικὸ διάγραμμα ποὺ τὴν συνοδεύει νὰ δημοσιευθεῖ στὴν Ἐφημερίδα τῆς Κυβερνήσεως.

Ναύπλιο, 17 Ἰουνίου 1981

Ὁ Νομάρχης
ΘΑΝΟΣ ΧΑΜΠΙΠΗΣ

ΕΚΘΕΣΙΣ

Τῆς κατὰ τὸ ἄρθρο 10 τοῦ Α.Ν. 1540/38 Ἐπιτροπῆς καθορισμοῦ ὁρίων Αἰγιαλοῦ καὶ Παραλίας (ἄρθρο 74 Π.Δ. 636/77).

Ἐν Κρανιδίῳ σήμερον τὴν 18.5.1981 ἡ ὡς ἄνω Ἐπιτροπὴ ἀποτελουμένη ἀπὸ τοὺς 1) Παναγιώτην Γιαννακόπουλον Οἰκονομικὸν Ἔφορον Κρανιδίου, 2) Βασίλειον Συραγγέλαν, Μηχ/κὸν Δημ. Ἔργων παρὰ τῇ Δ.Τ.Υ.Ν. Ἀργολίδος, ἀναπληρῶν τὴν Δ.Τ.Υ.Ν. Ἀργολίδος, 3) Βασίλειον Παπαϊωάννου, Λιμενάρχην Πορτοχελίου, ἐνεργήσασα ἐπιτόπιον αὐτοψίαν διὰ τὸν Δ.Τ.Υ.Ν. Ἀργολίδος, 3) Βασίλειον Παπαϊωάννου, Λιτὴν θέσιν «Κουβέρτα» Κοινότητος Ἑρμιόνης καὶ ἔμπροσθεν τῆς ἰδιοκτησίας Πασχάλη Καραμπάση, κατὰ τὴν 18.10.79, λαβοῦσα ὑπ' ὄψιν:

α) Τὸ ἀπὸ Μαρτίου 1979 τοπογραφικὸν διάγραμμα τοῦ Πολιτικοῦ Μηχανικοῦ Γεωργίου Μήτσου, θεωρηθὲν τὴν 19.10.1979 ὑπὸ τῆς Δ/νσεως Τεχν. Ὑπηρεσιῶν Ν. Ἀργολίδος, ἐπὶ τοῦ ὁποίου αἱ ἐξαρτήσεις τῶν κορυφῶν ἔγιναν ἀπὸ σταθερὰ σημεῖα, τὰ ὁποῖα ἐπεσημάνθησαν ἐκ βάθρων μπετὸν ἐπὶ τοῦ ἐδάφους νομίμως θεωρημένου.

β) Τὸ γεγονὸς ὅτι ὁ καθορισμὸς τῆς ὁριογραμμῆς τοῦ Αἰγιαλοῦ καὶ Παραλίας ἐνεργεῖται διὰ πρώτην φοράν.

γ) Τὰς διατάξεις τοῦ Α.Ν. 1530/38, ὡς τοῦτος ἰσχύει τροποποιηθεὶς διὰ τοῦ Α.Ν. 2344/40 καὶ τοῦ Π.Δ. 636/77, ὡς καὶ τὰ ἐκ τῆς γενομένης αὐτοψίας προκύψαντα στοιχεῖα, προσέτι δὲ τὰ διαλαμβανόμενα στὶς 187.2/566/80, ἀποφασίζει:


Καθορίζει ἐπὶ τοῦ ὡς ἄνω διαγράμματος:


1) Δι' ἐρυθρᾶς γραμμῆς, τὴν ὁριογραμμὴν τοῦ Αἰγιαλοῦ, ποὺ ὁρίζεται ἀπὸ τὰς κορυφὰς 1—13.


2) Διὰ κιτρίνης συνεχοῦς γραμμῆς τὴν ὁριογραμμὴ τῆς Παραλίας, ποὺ ὁρίζεται ἀπὸ τὰ σημεῖα 1'—13'.


Ἡ Ἐπιτροπὴ

ΓΙΑΝΝΟΠΟΥΛΟΣ ΠΑΝ., ΣΥΡΕΓΓΕΛΑΣ ΒΑΣ.
ΠΑΠΑΙΩΑΝΝΟΥ Β.

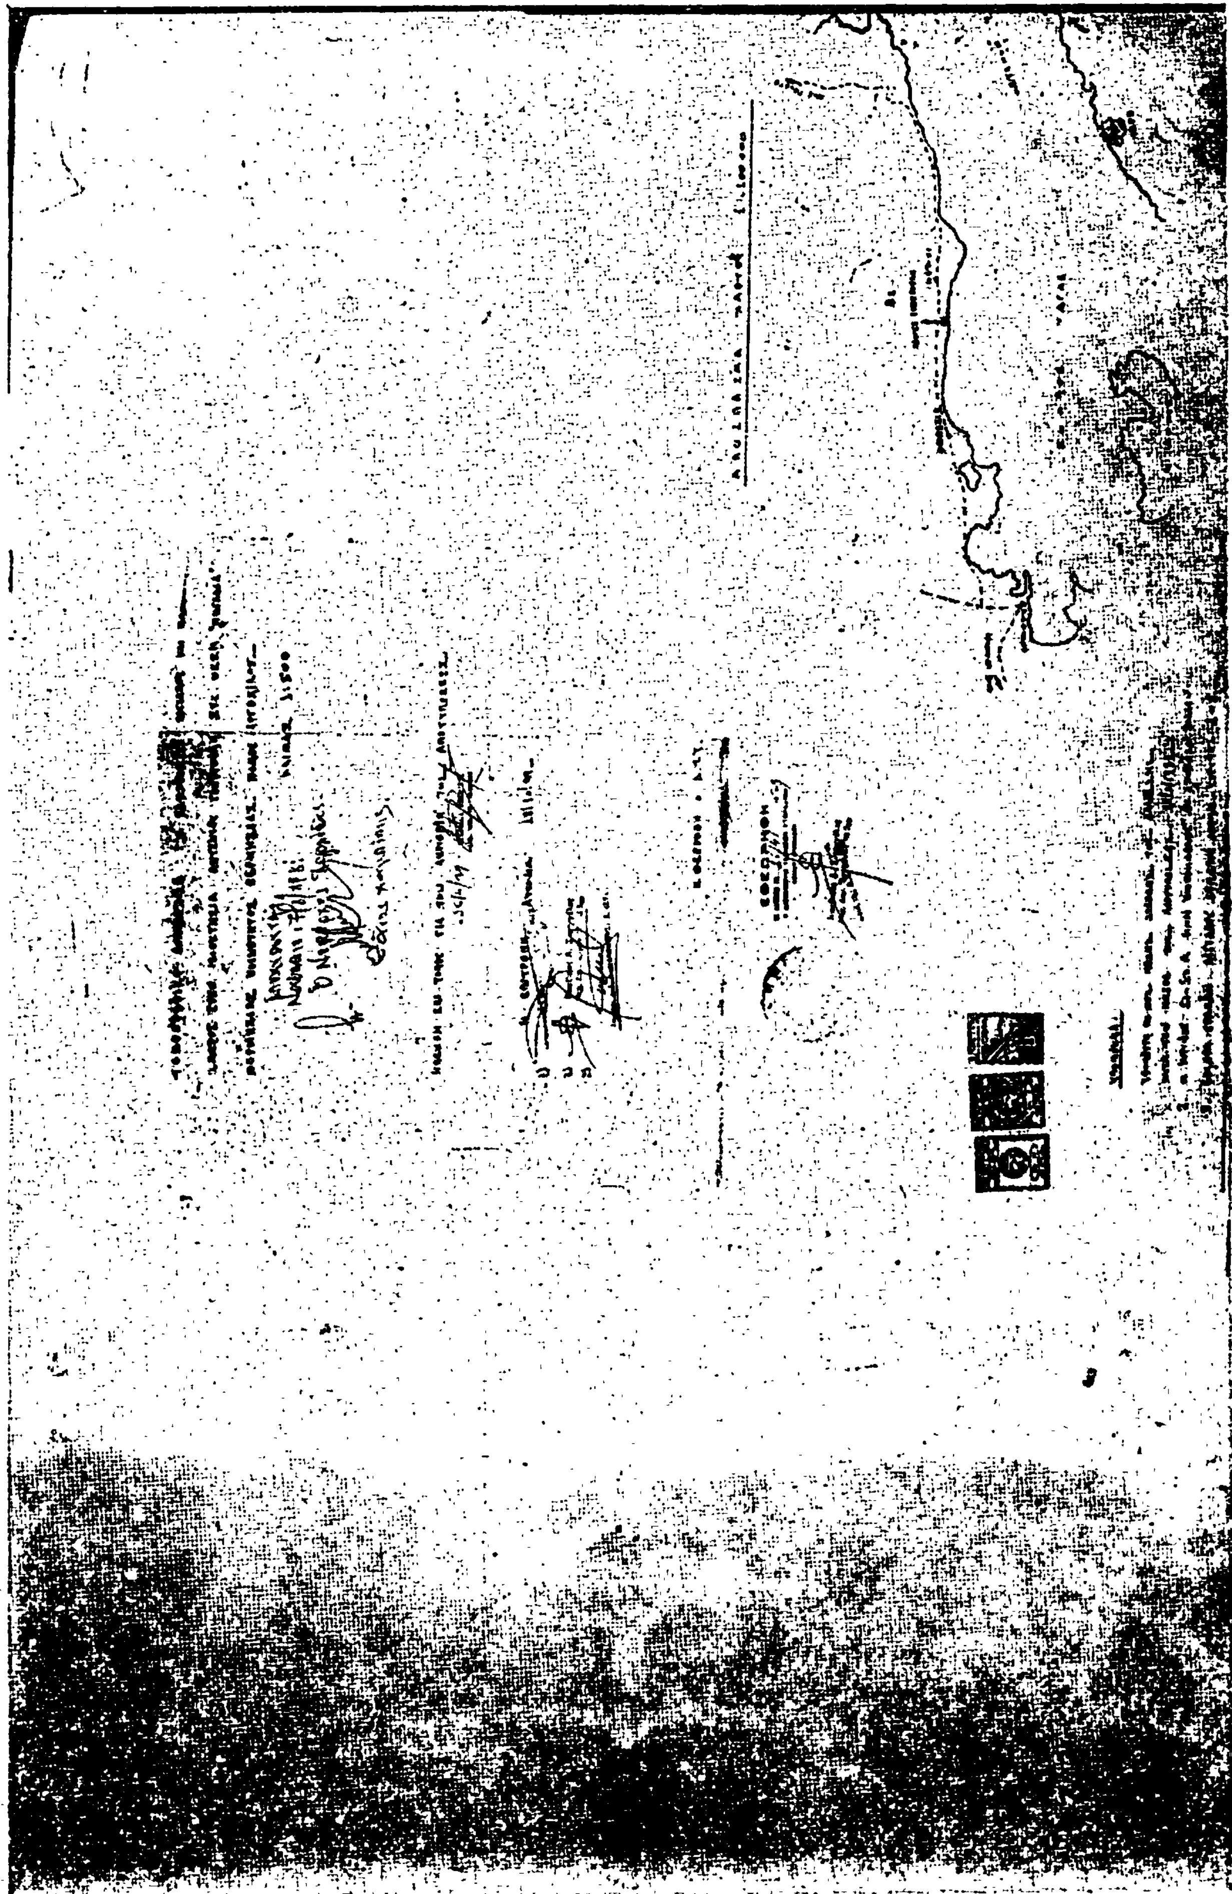

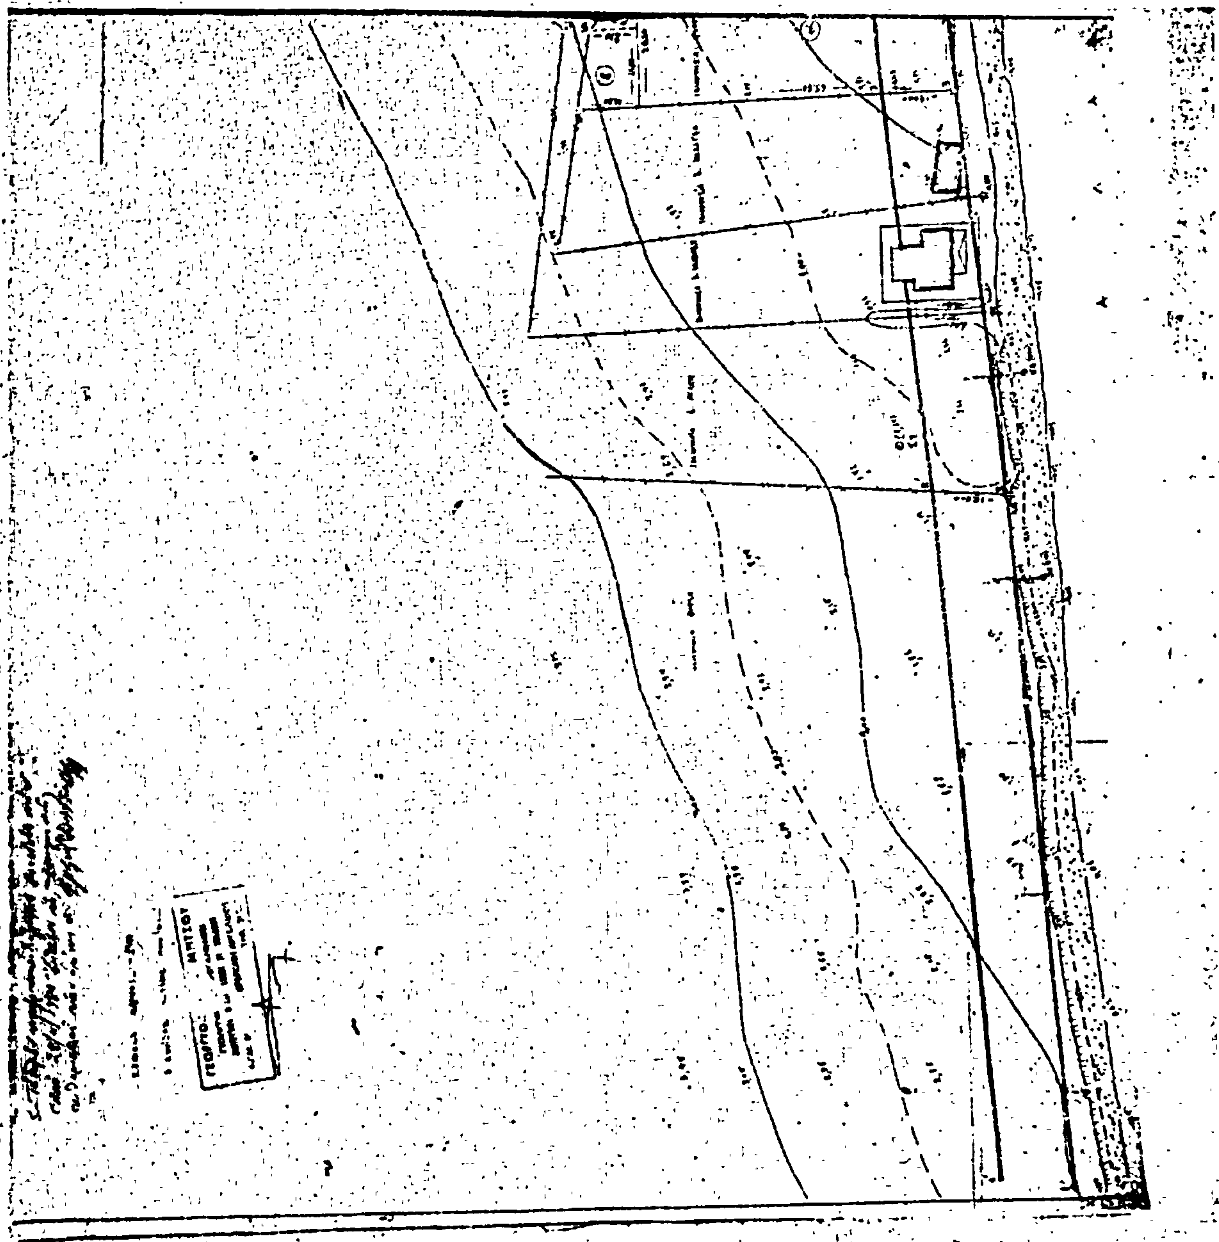

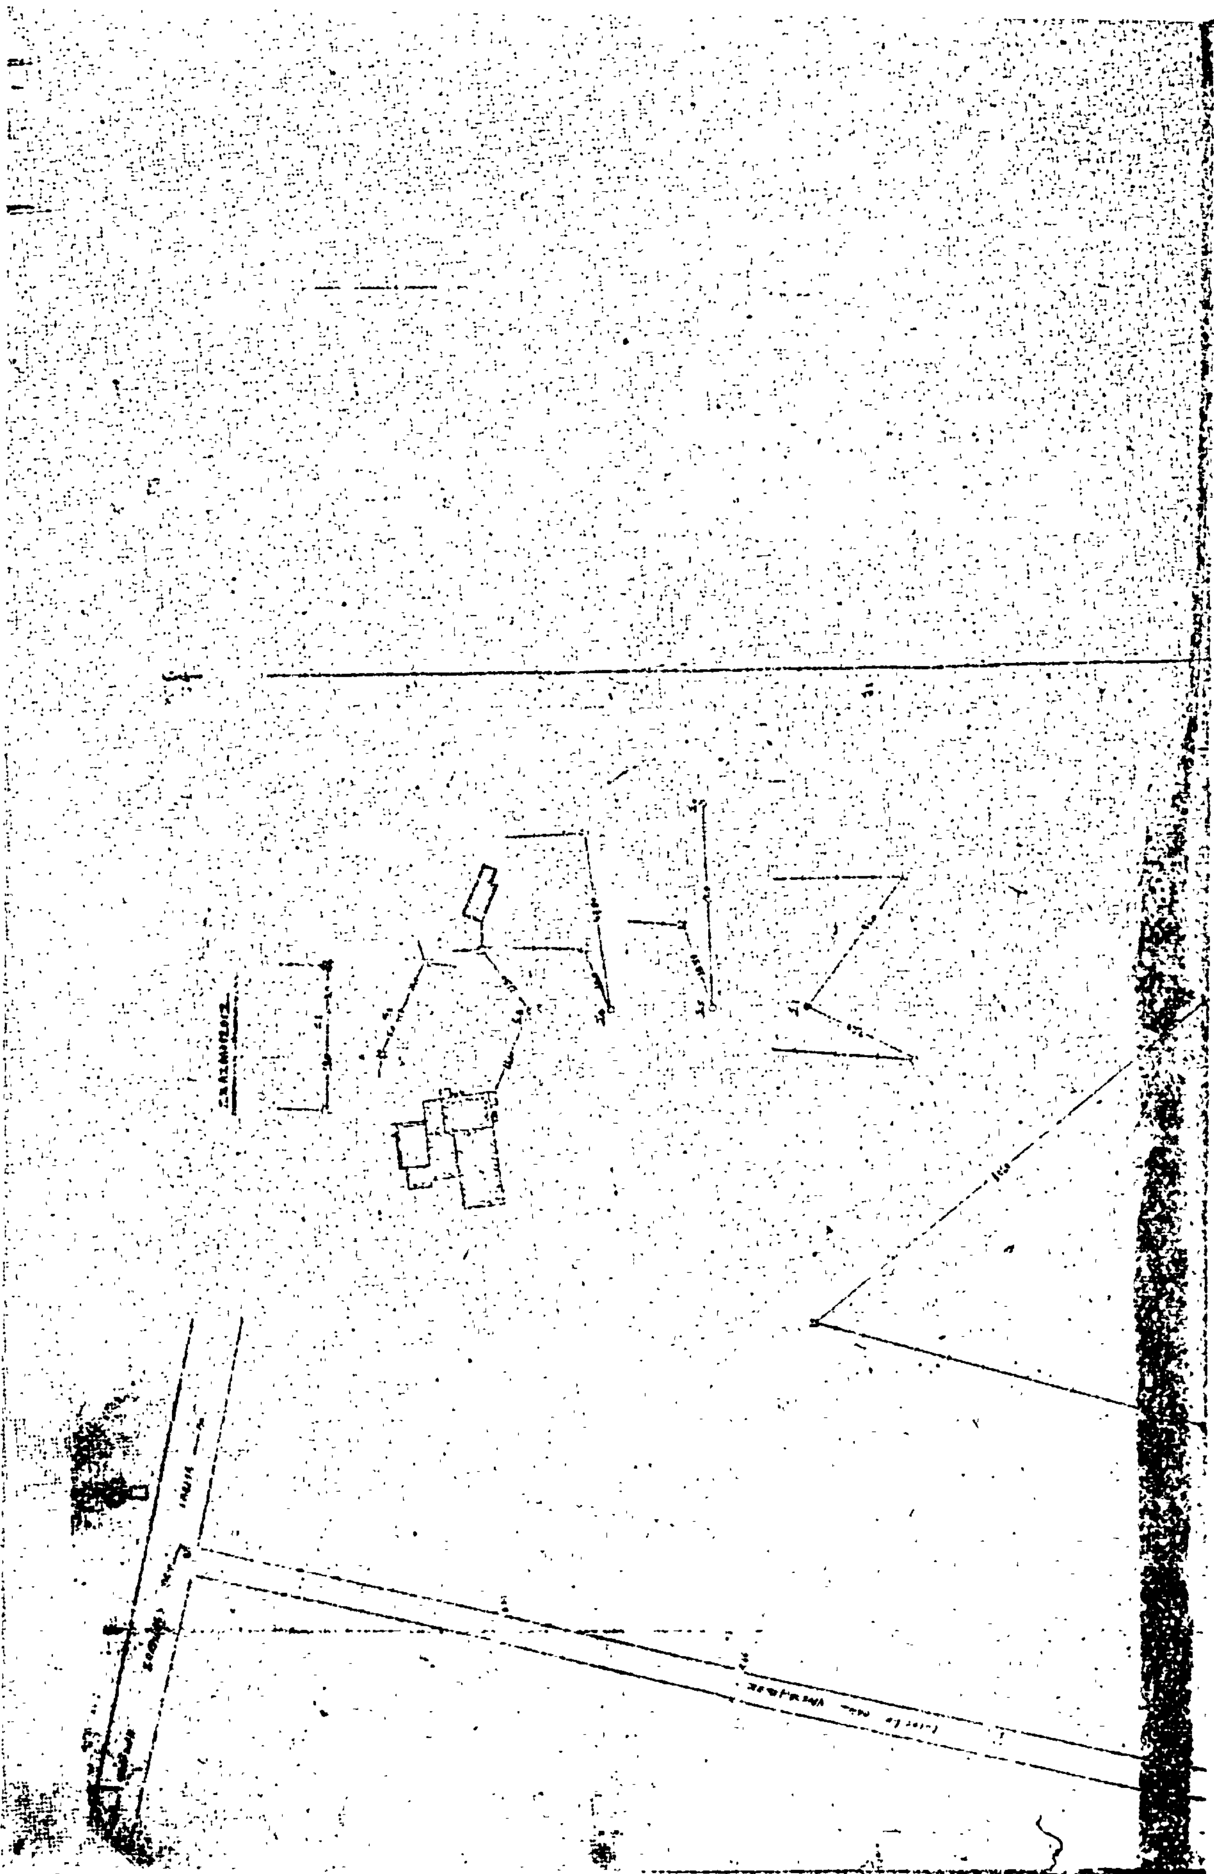

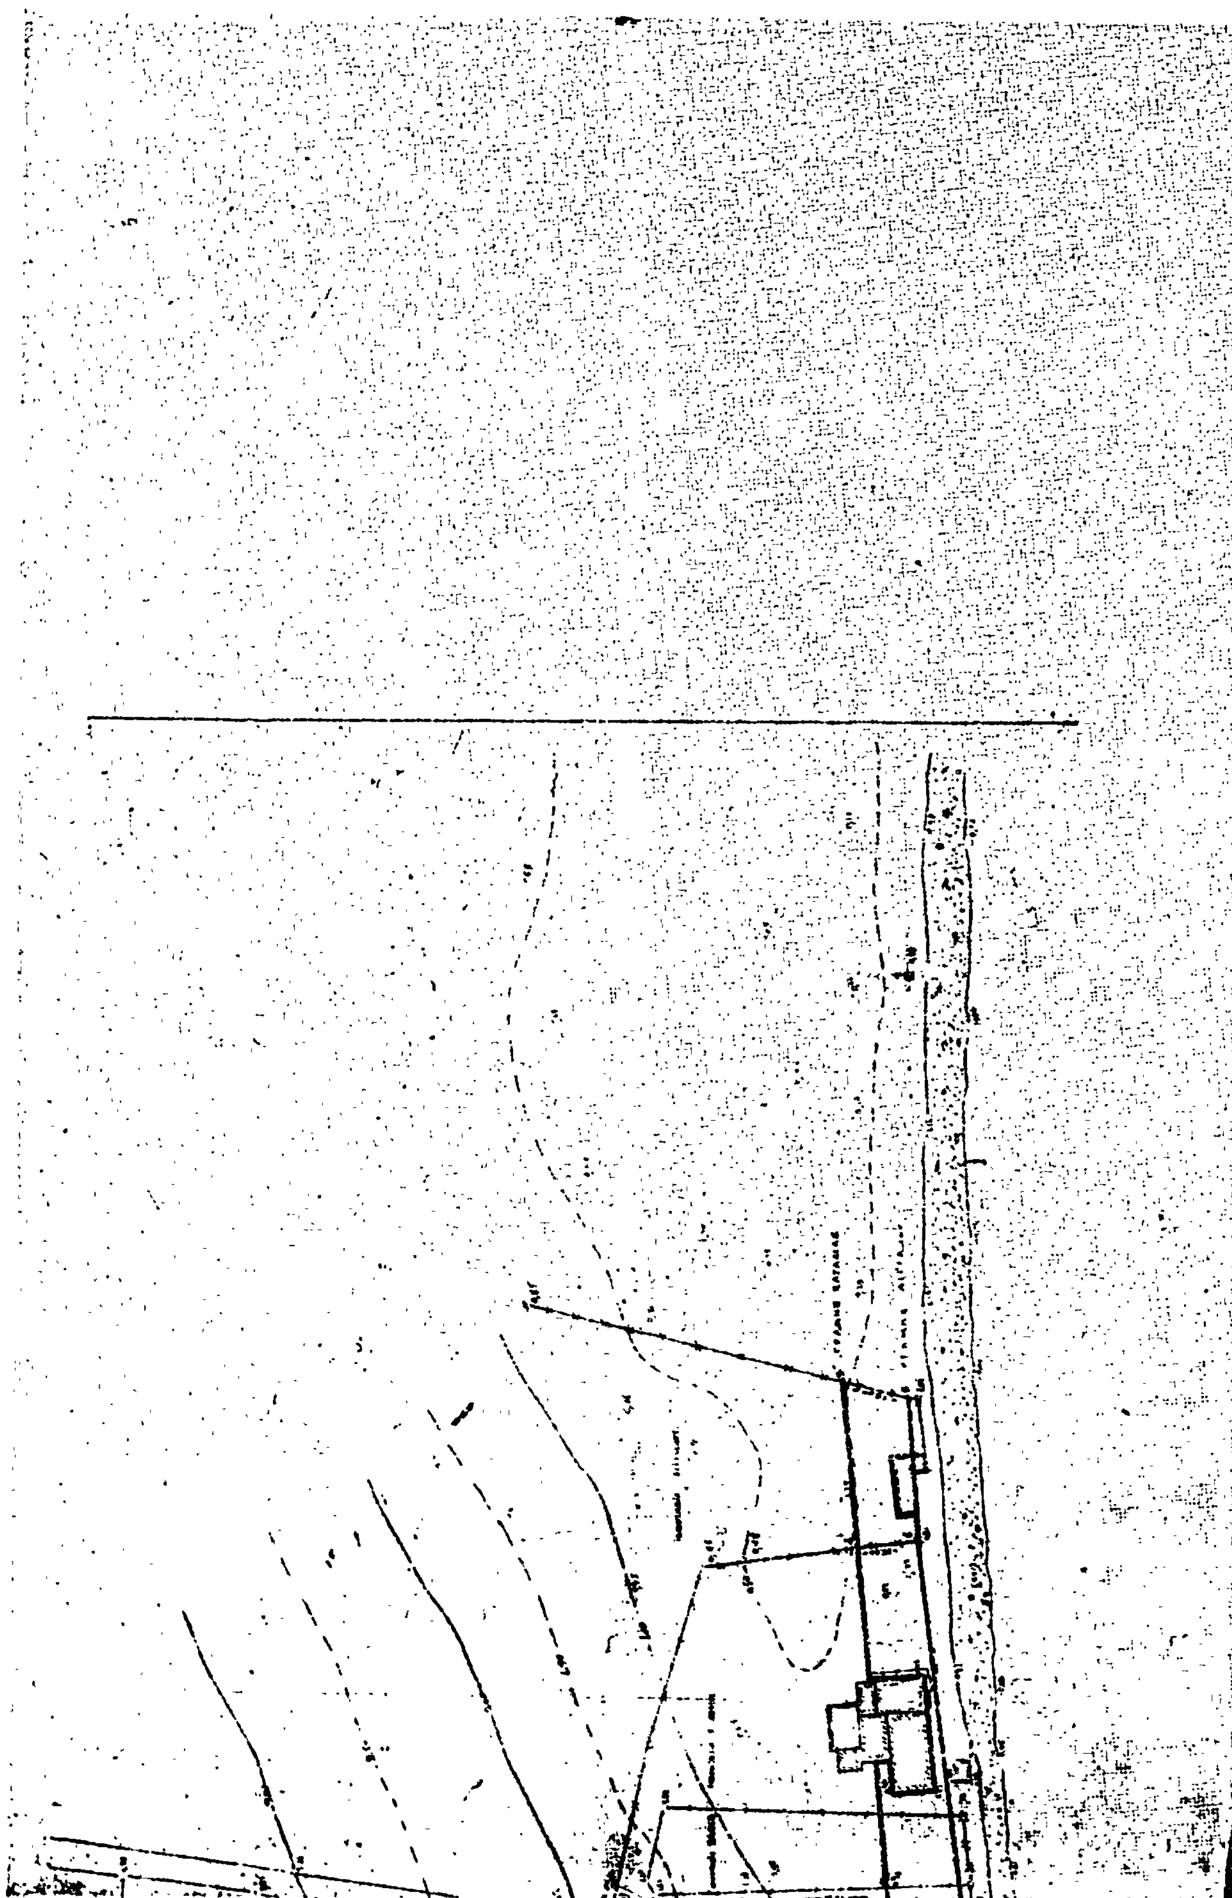

'Αριθ. 73691 (2)

Περὶ ἀναγκαστικῆς ἀπαλλοτριώσεως ἀκινήτου γιὰ τὴ διαπλάτυνση τῆς μὲ ἀριθ. 3 ἐπαρχιακῆς ὁδοῦ Ρέθυμνο—'Αγία Γαλήνη στὴ χ.θ. (22+100).

Ο ΝΟΜΑΡΧΗΣ ΡΕΘΥΜΝΗΣ

Ἔχοντας ὑπόψη:

1) Τὶς διατάξεις: α) Τοῦ Ν.Δ. 797/71 «περὶ ἀναγκαστικῶν ἀπαλλοτριώσεων», β) τοῦ ὑπ' ἀριθ. 139/1971 Β.Δ. «περὶ ἁρμοδιότητος τῶν Νομαρχῶν πρὸς κήρυξη ἀναγκαστικῶν τπων ἀπαλλοτριώσεων», γ) τοῦ ἀπὸ 25.11.29 Δ/τος «περὶ κωδικοποιήσεως τῶν περὶ κατασκευῆς καὶ συντηρήσεως ὁδῶν κειμένων διατάξεων κλπ. καὶ

2) Τὸ 1964/21.9.81 ἔγγραφο τῆς 2ης ΔΕΚΕ Ἡρακλείου καὶ τὰ συνημμένα σ' αὐτὸ σχετικὰ στοιχεῖα, ἀποφασίζουμε:

Κηρύσσουμε ἀναγκαστικῶς ἀπαλλοτριωτέα, λόγω δημόσιας ὠφέλειας καὶ συγκεκριμένα γιὰ τὴν ἐκτέλεση ἔργων πρὸς διαπλάτυνση τῆς μὲ ἀριθ. 3 ἐπαρχιακῆς ὁδοῦ Ρέθυμνο—'Αγ. Γαλήνη, στὴ χ.θ. (22+100), ἰδιωτικὴ ἔκταση μὲ τὰ ἐπικείμενα σ' αὐτή, ἐμβαδοῦ 368 μ², ὅπως αὐτὴ φαίνεται στὰ οἰκεῖα κτηματολογικὰ διάγραμμα καὶ πίνακα, τὰ ὁποῖα συντάχθηκαν ἀπὸ τὸν Τ/χη (ΜΧ) τῆς 7ης ΜΟΜΑ 'Ατσαλάκη Ἰωάννη καὶ θεωρήθηκαν στὶς 22.9.81 ἀπὸ τὸν Προϊστάμενο τῆς 2ης ΔΕΚΕ Γεώργιο Πρατικάκη.

'Επὶ τῆς ἀπαλλοτριουμένης ἐκτάσεως προβάλλει δικαίωμα κυριότητας ὁ Καλλιτσοννάκης 'Ανδρέας τοῦ Νικ.

Ἡ ἀπαλλοτρίωση κηρύσσεται ὑπὲρ τοῦ Ἑλληνικοῦ Δημοσίου καὶ σὲ βάρος τῶν πιστώσεων Δημοσίων Ἐπενδύσεων (ἔργο 8171025).

Ἡ παροῦσα ἀπόφαση νὰ δημοσιευθεῖ στὴν Ἐφημερίδα τῆς Κυβερνήσεως.

Ρέθυμνο, 25 Σεπτεμβρίου 1981

Ὁ Νομάρχης
Π. ΚΟΥΦΟΓΙΑΝΝΗΣ

ΠΟΛΕΟΔΟΜΙΑ

ΑΝΑΚΟΙΝΩΣΕΙΣ

(3)

Περὶ εἰδοποιήσεως τῆς γενομένης καταθέσεως ἀποζημιώσεως ρυμοτομουμένων καὶ προσκυρουμένων οἰκοπεδικῶν ἐκτάσεων κειμένων ἐν θέσει «Τσαπόγκα» κοινότητος 'Ανατολῆς 'Ιωαννίνων.

Οἱ 1) Κων/νος Παπαγεωργίου τοῦ Δημητρίου, 2) 'Ιωάννης Δούμας τοῦ Δημητρίου, 3) Κων/νος Κατσουλίδης τοῦ Χριστοδούλου, 4) Βασίλειος Φλῶρος τοῦ Γεωργίου, 5) Σταυρούλα συζ. Βασ. Φλώρου, 6) Γεώργιος Φλῶρος τοῦ Βασιλείου, 7) Αἰκατερίνη Φλώρου τοῦ Βασιλείου, 8) 'Αγησίλαος Μούλιας τοῦ Παναγιώτου, 9) Κων/νος Κωστούλας τοῦ Χρήστου, 10) Χρῆστος Προύσκας τοῦ Χρήστου, 11) Νικόλαος Παπαδόπουλος τοῦ 'Ιωάννου, 12) Χαράλαμπος Οἰκονομίδης τοῦ Πέτρου, 13) 'Απόστολος Παπαζήσης τοῦ Κυριάκου, 14) Νικόλαος Ζορζοβίλης τοῦ Περικλέους, 15) 'Ιωάννης Στούπης τοῦ Πέτρου, 16) Γρηγόριος Μούλιας τοῦ 'Αλεξάνδρου, 17) Γεώργιος Λέτσιος τοῦ Χρήστου, 18) Σωτηρία συζ. Γεωργίου Λέτσιου, 19) Θεοχάρης Μπούκας τοῦ Δημητρίου, 20) Δημήτριος Παπαλαμπρίδης τοῦ Κων/νου, 21) Κων/νος Κρικώνης τοῦ Χρήστου, 22) Βασίλειος Γκόλιας ἢ Γκόλας τοῦ 'Αλεξάνδρου, 23) Φρίξος Θεοχάρους τοῦ 'Αποστόλου, 24) Δημήτριος Ζολώτας τοῦ Χρήστου, 25) Γεώργιος Πούλιος τοῦ Χρήστου, 26) Δημήτριος Πούλιος τοῦ Χρήστου, 27) Σπυρίδων Ρῖζος τοῦ 'Αθανασίου, 28) 'Αντώνιος Λύτης τοῦ Δημητρίου, 29) Θρασύβουλος Μπέλος τοῦ Μιχαήλ, 30) Γεώργιος Μπουσβάρος τοῦ 'Ιωάννου, 31) Κλέαρχος Παπαστῦλος τοῦ Γεωργίου, 32) Κων/νος Ζωΐδης τοῦ Γεωργίου, 33) Δημήτριος Παπαδόπουλος τοῦ Παντελῆ, 34) 'Ιωάννης Γέπης τοῦ Νικ., 35) Κων/ Μάρκου τοῦ Γεωργ., 36) Κων/να χήρα Κων/νου Κωνσταντινίδου, νῦν σύζ. Κων/νου Βέρου, 37) Πέτρος Μπούνας τοῦ Θωμᾶ, 38) Κων/νος Γκούμας τοῦ Νικολ., 39 Σοφία σύζ. Κων/νου Γκούμα, 40) Γεωργία συζ. Κυριάκου Γκάμα, 41) Κυριᾶκος Γκάμας τοῦ Γεωργίου, 42) 'Αναστάσιος ἢ Πολυδεύκης Βάντζιος, 43) Φίλιππος Βαταβάλης τοῦ Βασιλείου, 44) Φίλιππος Πάσχος τοῦ Στεφάνου, 45) 'Αδαμάντιος 'Εξαρχόπουλος τοῦ Γεωργίου, 46) Μαρία χήρα Γεωργίου 'Εξαρχοπούλου, 47) Χαρίκλεια συζ. Κίμωνος Βασδέκη, 48) 'Ιφιγένεια συζ. Νικ. Παπαδάτου, 49) Χαράλαμπος ἢ Παναγιώτης Μυλωνᾶς 'Αποστόλου, 50) Δημήτριος Παπαδήμας τοῦ 'Αλεξάνδρου, 51) Κων/νος Λύτσικας τοῦ Εὐθυμίου, 52) Γεώργιος Γεωργίου τοῦ Παντελῆ, 53) 'Αριστούλα συζ. Γεωργίου Γεωργίου, 54) Γεωργία συζ. Γεωργίου Τζώρτζη, 55) Καλλιόπη χήρα Λαζάρου Γεωργίου, 56) Δημήτριος Μαγειριώτης τοῦ Κων/νου, 57) Γεώργιος Τσεκούρας τοῦ Δημητρίου, 58) 'Αναστάσιος Νότσικας τοῦ Γρηγορίου, 59) Ζώης Παπανικολάου τοῦ Δημητρίου, 60) Πραξιθέα χήρα Γεωργίου 'Αθανασίου, 61) 'Ελευθερία 'Αθανασίου τοῦ Γεωργίου, 62) Εὐστράτιος 'Αθανασίου τοῦ Γεωργίου, 63) Χρῆστος 'Ιωάννου τοῦ Νικολάου, 64) Πέτρος Παπαπέτρου τοῦ Παναγιώτου, 65) Χρῆστος Ἔξαρχος τοῦ 'Ιωάννου, 66) Φώτιος Φωτόπουλος τοῦ Χρήστου, 67) Δημήτριος Καραπέτσος τοῦ 'Αντωνίου, 68) 'Απόστολος Γκαραβέλας τοῦ Δημητρίου, 69) Κων/νος Γεωργίου τοῦ Γεωργίου, 70) Χρῆστος Μπαλάσχας τοῦ Δημητρίου, 71) 'Αλέξιος Κούσογλου τοῦ Γεωργίου, 72) Γεράσιμος Ροντογιάννης τοῦ Κων/νου, 73) Κων/νος Δερμάνης τοῦ Δημητρίου, 74) 'Απόστολος Καρώνης τοῦ Κων/νου, 75) Παρασκευᾶς Παρουσιάδης τοῦ Νικολάου, 76) Παῦλος Γκλίναβος τοῦ Κων/νου, 77) Εὐθύμιος Χατζηγιάννης τοῦ Ματθαίου, 78) Κων/νος Ματσόπουλος τοῦ Γεωργίου, 79) Νικόλαος Τσῖτος τοῦ Γεωργίου, 80) Παῦλος Σινίκης τοῦ Κων/νου, 81) Μιχαὴλ Παπαδόπουλος τοῦ Νικολάου, 82) Μιχαὴλ Καραγιάννης ἢ Καραγιαννόπουλος τοῦ 'Ηλία, 83) 'Ιωάννης Ρωμανέλης τοῦ Γεωργίου καὶ 'Απόστολος Πατσούρας τοῦ Στυλιανοῦ, κατέθεσαν διὰ χειρὸς Καλλιόπης Νταφοπούλου, δικηγόρου καὶ νομίμου ἀντικλήτου αὐτῶν τὸ ποσὸν τῶν τετρακοσίων δέκα τεσσάρων χιλιάδων δραχμῶν (414.000) εἰς τὸ ἐν 'Ιωαννίνοις γραφεῖον Α' Ταμεῖον 'Ιωαννίνων, τοῦ Ταμείου Παρακαταθηκῶν καὶ Δανείων, ἐκδοθέντος τοῦ ὑπ' ἀριθ. 57135/22.9.81 γραμματίου συστάσεως παρακαταθήκης τοῦ ἀνωτέρω Ταμείου.

Ἡ κατάθεσις ἐγένετο πρὸς ἀποζημίωσιν διὰ προσκυρούμενον οἰκοπεδικὸν τμῆμα εἰς ἐκτέλεσιν καὶ ἐφαρμογὴν τοῦ σχεδίου τῆς κοινότητος 'Ανατολῆς 'Ιωαννίνων, ὅπερ ἀνῆκεν εἰς τὴν ἰδιοκτησίαν Β ὡς ἐμφανίζονται οἱ εἰκαζόμενοι δικαιοῦχοι, ἐν τῷ τοπογραφικῷ διαγράμματι, τὸ συνημμένον εἰς τὴν ὑπ' ἀριθ. 7/17230/1979 πρᾶξιν ἀναλογισμοῦ ὑποχρεώσεων, λόγῳ προσκυρώσεως καὶ ρυμοτομίας τῆς Δ/νσεως Τεχνικῶν Ὑπηρεσιῶν Νομοῦ 'Ιωαννίνων, κυρωθείσης διὰ τῆς ὑπ' ἀριθ. 1902/3.6.80 ἀποφάσεως τοῦ Νομάρχου 'Ιωαννίνων Καταστάσης τελεσιδίκου, καὶ ὅπερ προσκυρούμενον τμῆμα ἔχει ἔκτασιν 138 τ.μ. ὑπὸ στοιχεῖα 10,11,12, καὶ 10. ὡς ἀπεικονίζεται ἐπακριβῶς εἰς τὸ συνοδεῦον τὴν πρᾶξιν ἀναλογισμοῦ τοπογραφικὸν διάγραμμα.

Ἡ προσωρινὴ τιμὴ ὡρίσθη εἰς 3.000 δρχ. ἀνὰ τ.μ. διὰ τῆς ὑπ' ἀριθ. 179/81 ἀποφάσεως τοῦ Μον. Πρωτοδικείου 'Ιωαννίνων, κατὰ τὰ εἰδικώτερον ἐν αὐτῇ ὁριζόμενα.

Τὸ ἀνωτέρω γραμμάτιον συστάσεως παρακαταθήκης, κατετέθη παρὰ τῆς ἐν 'Ιωαννίνοις καὶ ἐπὶ τῆς ὁδοῦ Βασ. Γεωργίου Β' 21 Συμβολαιογράφου 'Ιωαννίνων, Αἰκατερίνης Παπαγεωργίου - Τσικνιᾶ, συνταγείσης τῆς ὑπ' ἀριθ. 4.010/1981 πράξεως καταθέσεως.

'Εν 'Ιωαννίνοις τῇ 28 Σεπτεμβρίου 1981

Ἡ Πληρεξούσιος Δικηγόρος
ΝΤΑΦΟΠΟΥΛΟΥ ΚΑΛΛΙΟΠΗ

('Αριθ. Τριπλ. Δικ. Εἰσπρ. 'Αθ. 32376/81 **Τ.Α. /6.10.81**).

(4)

Περὶ εἰδοποιήσεως τῆς γενομένης καταθέσεως ἀποζημιώσεως ρυμουτομουμένων καὶ προσκυρουμένων οἰκοπεδικῶν ἐκτάσεων κειμένων ἐν θέσει «Τσαπόγκα» κοινότητος Ἀνατολῆς Ἰωαννίνων.

Οἱ Κων/νος Παπαγεωργίου τοῦ Δημητρίου, 2) Ἰωάννης Δούμας τοῦ Δημητρίου, 3) Κων/νος Κατσουλίδης τοῦ Χριστοδούλου, 4) Βασίλειος Φλῶρος τοῦ Γεωργίου, 5) Σταυρούλα συζ. Βασιλείου Φλώρου, 6) Γεώργιος Φλῶρος τοῦ Βασιλείου, 7) Αἰκατερίνη Φλώρου τοῦ Βασιλείου, 8) Ἀγησίλαος Μούλιας τοῦ Παναγιώτου, 9) Κων/νος Κωστούλας τοῦ Χρήστου, 10) Χρῆστος Προύσκας τοῦ Χρήστου, 11) Νικόλαος Παπαδόπουλος τοῦ Ἰωάννου, 12) Χαράλαμπος Οἰκονομίδης τοῦ Πέτρου, 13) Ἀπόστολος Παπαζήσης τοῦ Κυριάκου, 14) Νικόλαος Ζορζοβίλης τοῦ Περικλέους, 15) Ἰωάννης Στούπης τοῦ Πέτρου, 16) Γρηγόριος Μούλιας τοῦ Ἀλεξάνδρου, 17) Γεώργιος Λέτσιος τοῦ Χρήστου, 18) Σωτηρία συζ. Γεωργίου Λέτσιου, 19) Θεοχάρης Μπούκας τοῦ Δημητρίου, 20) Δημήτριος Παπαλαμπρίδης τοῦ Κων/νου, 21) Κων/νος Κρικώνης τοῦ Χρήστου, 22) Βασίλειος Γκόλιας ἢ Γκόλας τοῦ Ἀλεξάνδρου, 23) Φρῖξος Θεοχάρους τοῦ Ἀποστόλου, 24) Δημήτριος Ζολώτας τοῦ Χρήστου, 25) Γεώργιος Πούλιος τοῦ Χρήστου, 26) Δημήτριος Πούλιος τοῦ Χρήστου, 27) Σπυρίδων Ρῖζος τοῦ Ἀθανασίου, 28) Ἀντώνιος Λύτης τοῦ Δημητρίου, 29) Θρασύβουλος Μπέλος τοῦ Μιχαήλ, 30) Γεώργιος Μπουσβάρος τοῦ Ἰωάννου, 31) Κλέαρχος Παπαστῦλος τοῦ Γεωργίου, 32) Κων/νος Ζωΐδης τοῦ Γεωργίου, 33) Δημήτριος Παπαδόπουλος τοῦ Παντελῆ, 34) Ἰωάννης Γέπης τοῦ Νικολάου, 35) Κων/νος Μάρκου τοῦ Γεωργίου; 36) Κων/να χήρα Κων/νου Κωνσταντινίδου, νῦν συζ. Κων/νου Βέρου, 37) Πέτρος Μπούνας τοῦ Θωμᾶ, 38) Κων/νος Γκούμας τοῦ Νικολάου, 39) Σοφία συζ. Κων/νου Γκούμα 40) Γεωργία συζ. Κυριάκου Γκάμα, 41) Κυριάκος Γκάμας τοῦ Γεωργίου, 42) Ἀναστάσιος ἢ Πολυδεύκης Βάντζιος, 43) Φίλιππος Βαταβάλης τοῦ Βασιλείου, 44) Φίλιππος Πάσχος τοῦ Στεφάνου, 45) Ἀδαμάντιος Ἐξαρχόπουλος τοῦ Γεωργίου, 46) Μαρία χήρα Γεωργίου Ἐξαρχοπούλου, 47) Χαρίκλεια συζ. Κίμωνος Βασδέκη, 48) Ἰφιγένεια συζ. Νικ. Παπαδάτου, 49) Χαράλαμπος ἢ Παναγιώτης Μυλωνᾶς τοῦ Ἀποστόλου, 50) Δημήτριος Παπαδήμας τοῦ Ἀλεξάνδρου, 51) Κων/νος Λύτσικας τοῦ Εὐθυμίου, 52) Γεώργιος Γεωργίου τοῦ Παντελῆ, 53) Ἀριστούλα συζ. Γεωργ. Γεωργίου, 54) Γεωργία συζ. Γεωργίου Τζώρτζη, 55) Καλλιόπη χήρα Λαζάρου Γεωργίου, 56) Δημήτριος Μαγειριώτης τοῦ Κων/νου, 57) Γεώργιος Τσεκούρας τοῦ Δημητρίου, 58) Ἀναστάσιος Νότσικας τοῦ Γρηγορίου, 59) Ζώης Παπανικολάου τοῦ Δημητρίου, 60) Πραξιθέα χήρα Γεωργίου Ἀθανασίου, 61) Ἐλευθερία Ἀθανασίου τοῦ Γεωργίου, 62) Εὐστράτιος Ἀθανασίου τοῦ Γεωργίου, 63) Χρῆστος Ἰωάννου τοῦ Νικολάου, 64) Πέτρος Παπαπέτρου τοῦ Παναγιώτου 65) Χρῆστος Ἔξαρχος τοῦ Ἰωάννου, 66) Φώτιος Φωτόπουλος τοῦ Χρήστου, 67) Δημήτριος Καραπέτσος τοῦ Ἀντωνίου, 68) Ἀπόστολος Γκαραβέλας τοῦ Δημητρίου, 69) Κων/νος Γεωργίου τοῦ Γεωργίου, 70) Χρῆστος Μπαλάσχας τοῦ Δημητρίου, 71) Ἀλέξιος Κούσογλου τοῦ Γεωργίου, 72) Γεράσιμος Ροντογιάννης τοῦ Κων/νου, 73) Κων/νος Δερμάνης τοῦ Δημητρίου, 74) Ἀπόστολος Καρώνης τοῦ Κων/νου, 75) Παρασκευᾶς Παρουσιάδης τοῦ Νικολάου, 76) Παῦλος Γκλίναβος τοῦ Κων/νου, 77) Εὐθύμιος Χατζηγιάννης τοῦ Ματθαίου, 78) Κων/νος Ματσόπουλος τοῦ Γεωργίου, 79) Νικόλαος Τσῖτος τοῦ Γεωργίου, 80) Παῦλος Σινίκης τοῦ Κων/νου, 81) Μιχαὴλ Παπαδόπουλος τοῦ Νικολάου, 82) Μιχαὴλ Καραγιάννης ἢ Καραγιαννόπουλος τοῦ Ἠλία, 83) Ἰωάννης Ρωμανέλης τοῦ Γεωργίου καὶ Ἀπόστολος Πατσούρας τοῦ Στυλιανοῦ, κατέθεσαν διὰ χειρὸς Καλλιόπης Νταφοπούλου, δικηγόρου καὶ νομίμου ἀντικλήτου αὐτῶν τὸ ποσὸν τῶν ὀκτακοσίων εἴκοσι ἐννέα χιλιάδων διακοσίων (829.200) δραχμῶν εἰς τὸ ἐνταῦθα γραφεῖον τοῦ Ταμείου Παρακαταθηκῶν καὶ Δανείων, ἐκδοθέντος τοῦ ὑπ' ἀριθ. 57136/22.9.1981 γραμματίου συστάσεως Παρακαταθήκης τοῦ ἀνωτέρω Ταμείου.

Ἡ κατάθεσις ἐγένετο πρὸς ἀποζημίωσιν διὰ προσκυρούμενα καὶ ρυμοτομούμενα τοῦ σχεδίου τῆς κοινότητος Ἀνατολῆς Ἰωαννίνων, συμφώνως πρὸς τὴν ὑπ' ἀριθμ. 7/17230/79 πρᾶξιν ἀναλογισμοῦ ὑποχρεώσεων, λόγῳ προσκυρώσεως καὶ ρυμοτομίας τῆς Δ/νσεως Τεχνικῶν Ὑπηρεσιῶν Νομοῦ Ἰωαννίνων, κηρωθείσης διὰ τῆς ὑπ' ἀριθ. 1902/3.6.80 ἀποφάσεως τοῦ Νομάρχου Ἰωαννίνων, καταστάσης τελεσιδίκου, τὰ ὁποῖα προσκυρούμενα καὶ ρυμοτομούμενα τμήματα ἐκτάσεως 101, 60 τ.μ. ὑπὸ στοιχεῖα 23,26,27,23 καὶ 174,80 τ.μ. ὑπὸ στοιχεῖα 34,35,23,27,28,29,30 καὶ 34 ἀπεικονίζονται ἐπακριβῶς εἰς τὸ συνοδεῦον τὴν πρᾶξιν ἀναλογισμοῦ τοπογραφικὸν διάγραμμα.

Ἡ προσωρινὴ τιμὴ μονάδος ὡρίσθη εἰς 3.000 δρχ. ἀνὰ τ.μ. διὰ τῆς ὑπ' ἀριθ. 179/81 ἀποφάσεως τοῦ Μονομελοῦς Πρωτοδικείου Ἰωαννίνων, κατὰ τὰ εἰδικώτερον ἐν αὐτῇ ὁριζόμενα.

Τὸ ἀνωτέρω γραμμάτιον συστάσεως παρακαταθήκης, κατετέθη παρὰ τῆς ἐν Ἰωαννίνοις καὶ ἐπὶ τῆς ὁδοῦ Βασ. Γεωργίου Β' 21 Συμβολαιογράφου Ἰωαννίνων Αἰκατερίνης Παπαγεωργίου - Τσικνιᾶ, συνταγείσης τῆς ὑπ' ἀριθ. 4009/22.9.1981 παρακαταθέσεως.

Ἐν Ἰωαννίνοις τῇ 28 Σεπτεμβρίου 1981

Ἡ Πληρεξούσιος Δικηγόρος
ΝΤΑΦΟΠΟΥΛΟΥ ΚΑΛΛΙΟΠΗ

(Ἀριθ. Τριπλ. Ταμ. Δικ. Εἰσπρ. Ἀθ. 32375/6.10.81).

ΑΠΟ ΤΟ ΕΘΝΙΚΟ ΤΥΠΟΓΡΑΦΕΙΟ